


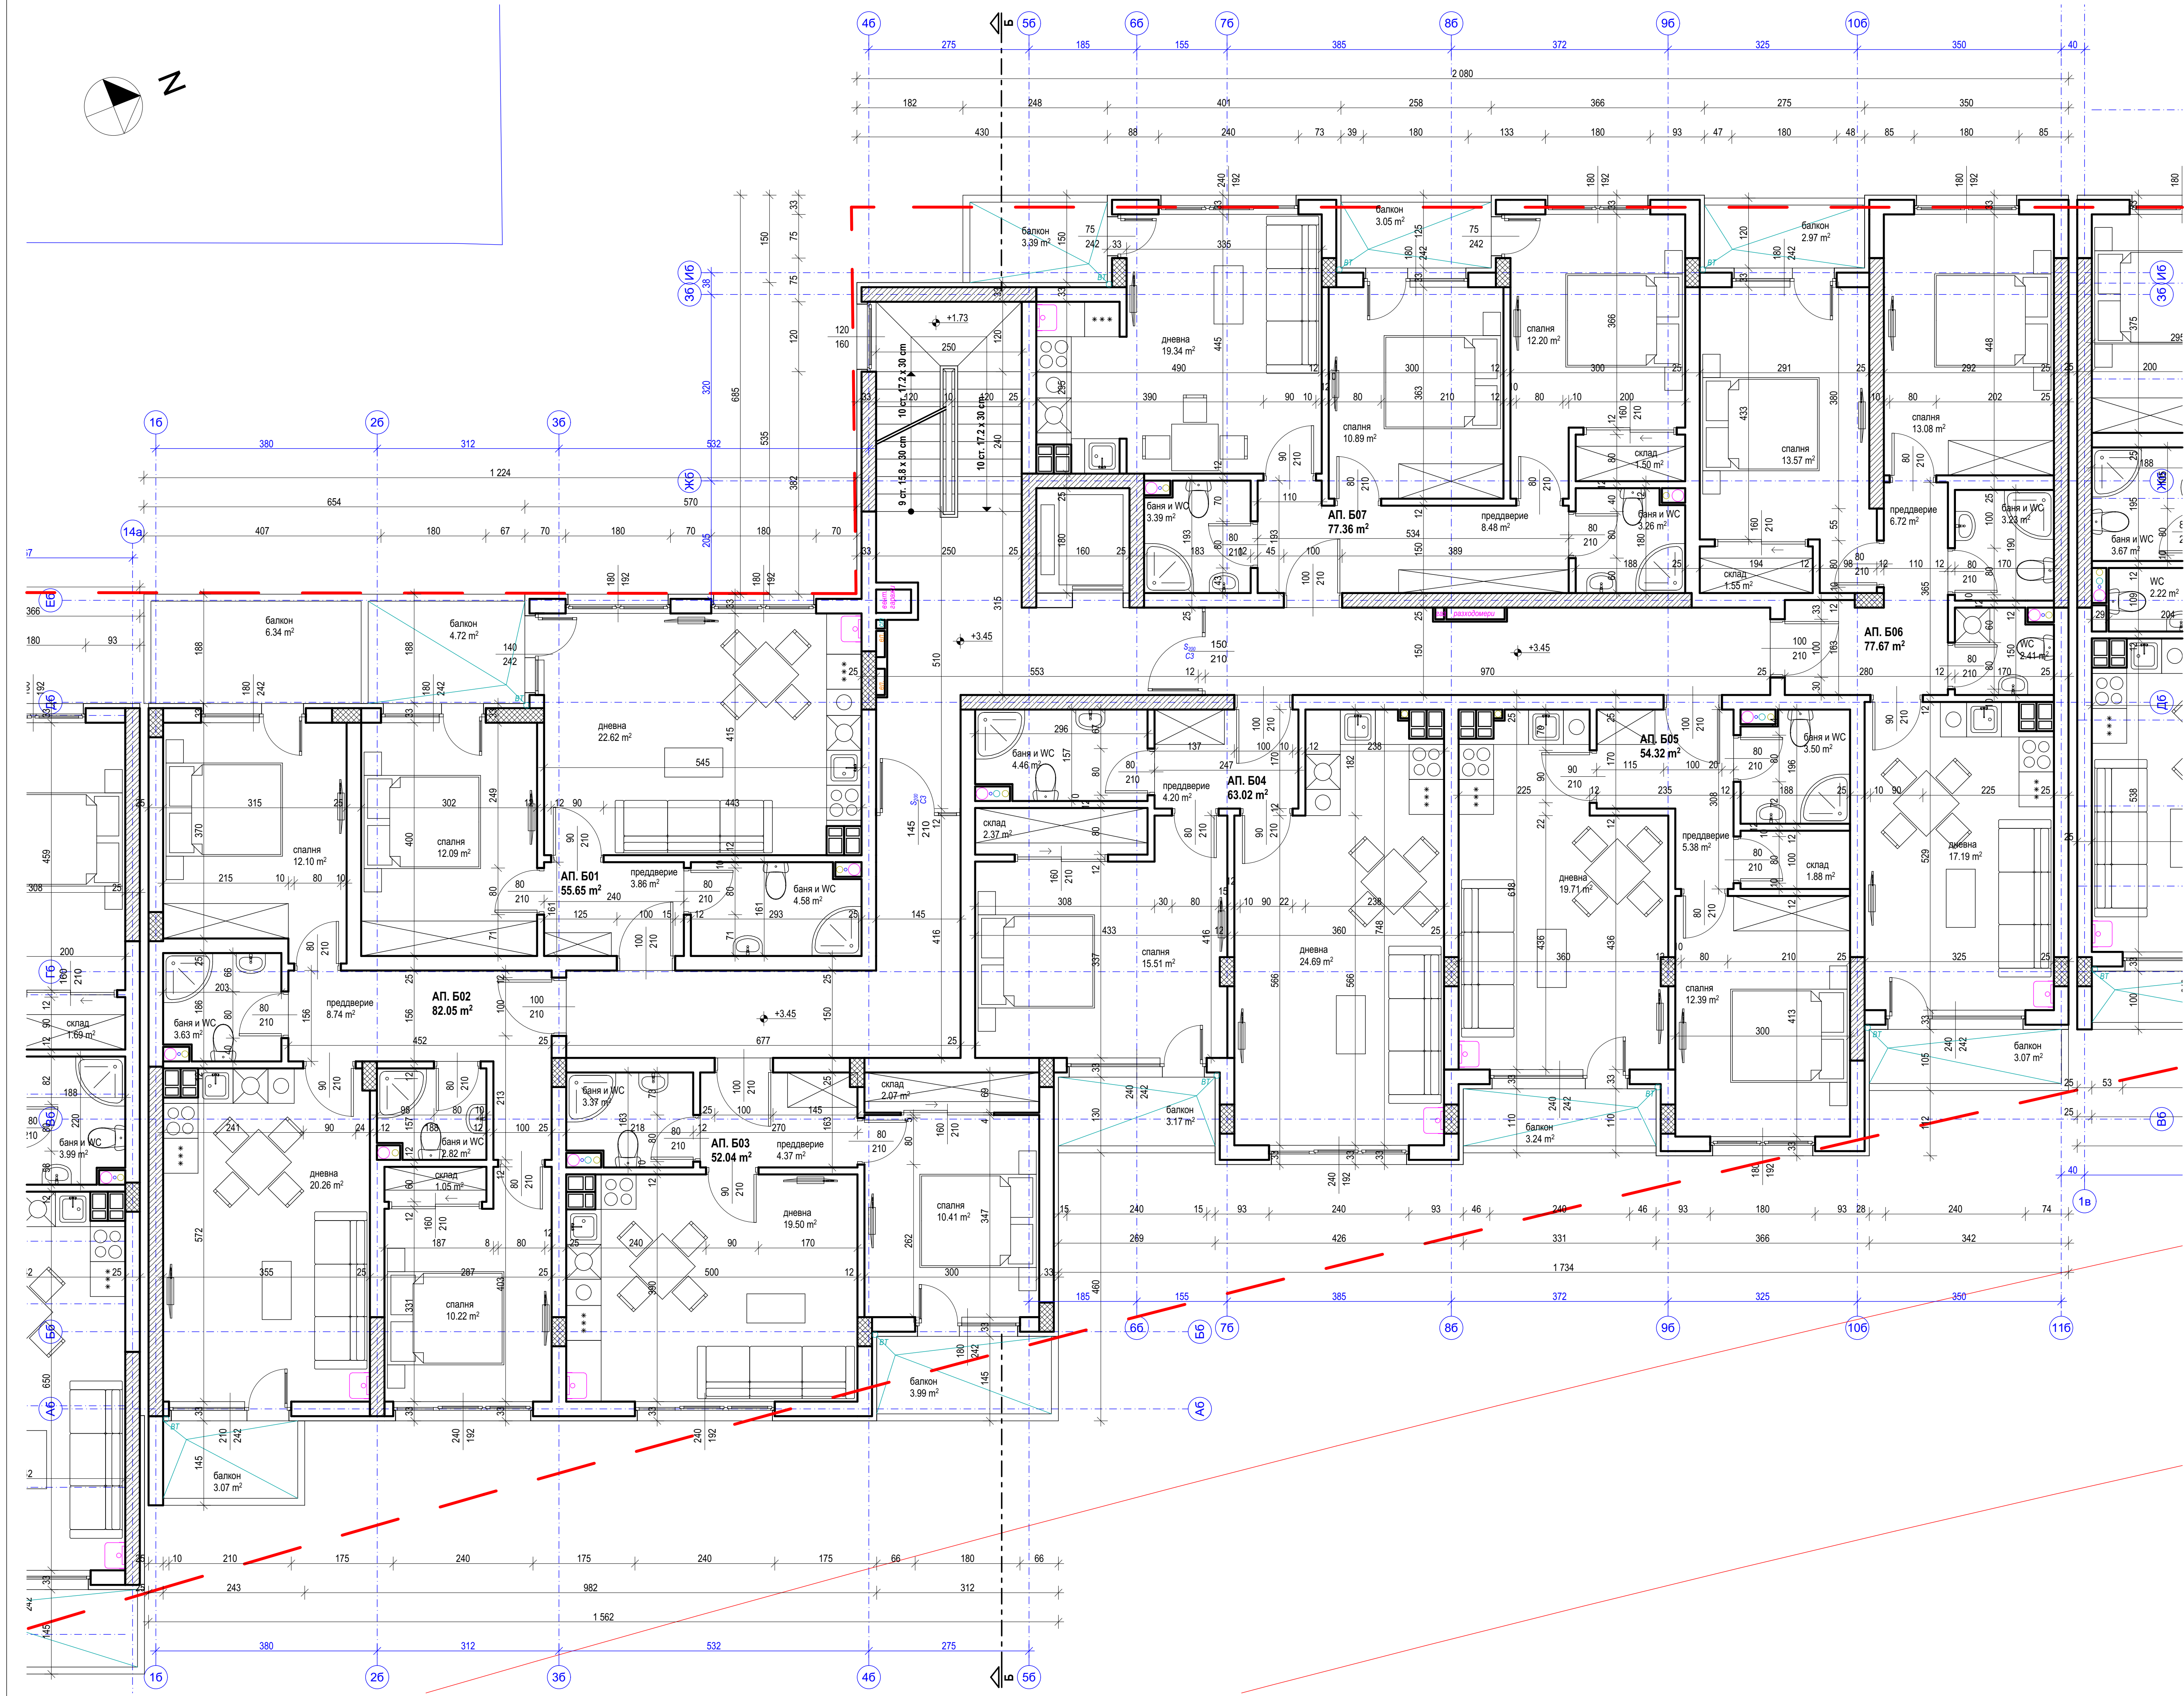


- забележки:**
- Всички размери са в сантиметри.
  - Посочените размери на врати и прозорци са столарски.
  - Парапетите на терасите са с височина 120 см от готов под.
  - Допрамата и вратите да се изработят по размери снети от място.
  - Настолките на терасите и санитарните възли да се изпълняват с наклон към фойето.
  - Допрамата на сградата е PVC с безцветно прозрачно стъкло.
  - Всички материали и цветове се съгласуват с проектанта.
  - Всички стоманобетонени елементи се изпълняват по конструктивен проект.
  - Всички инсталации се изпълняват по съответните инженерни проекти.

**довършителни работи:**

|                           | под              | стени  | таван        |
|---------------------------|------------------|--------|--------------|
| <b>стълбище и коридор</b> | гранитогрес      | латекс | латекс       |
| <b>преддверие</b>         | гранитогрес      | латекс | окачен таван |
| <b>дневна</b>             | гранитогрес      | латекс | латекс       |
| <b>спалня</b>             | ламиниран паркет | латекс | латекс       |
| <b>санитарен възел</b>    | теракот          | фаянс  | окачен таван |
| <b>склад</b>              | теракот          | латекс | латекс       |
| <b>тераса</b>             | гранитогрес      | -      | -            |

- легенда:**
- стоманобетонен елемент
  - стоманобетонова стена
  - тухлена зидария 25 см
  - тухлена зидария 12 см
  - стена от гипскартон

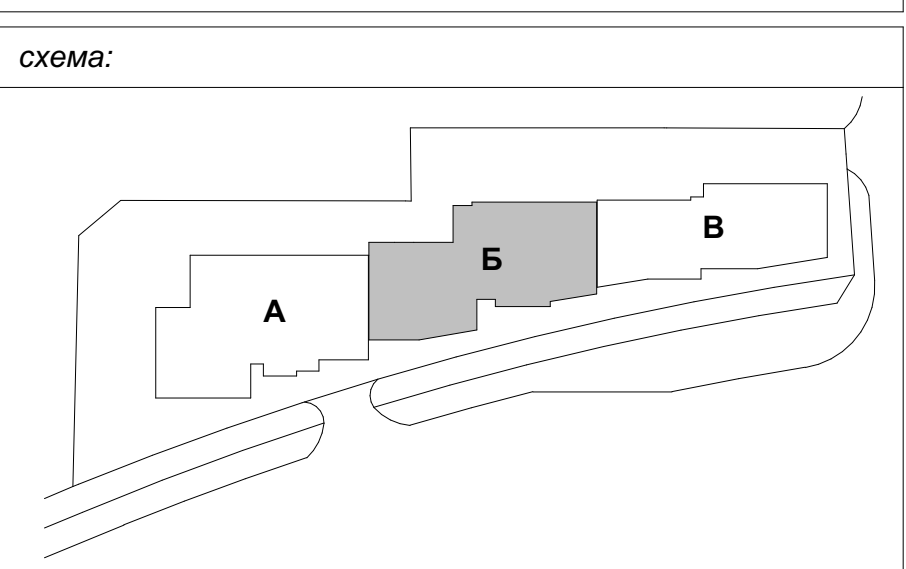

**обект:**  
**ЖИЛИЩНА СГРАДА С МАГАЗИНИ, ПОДЗЕМЕН ПАРКИНГ и ПОМЕЩЕНИЕ ЗА ТРАФОПОСТ в УПИ XV-256 за офиси, складове, търговия жилища и автомобили**  
/ПИ 68134.1114.256/, кв. 133, м. "Факултета", район "Красна поляна", СО

**инвеститор:** „ИДЕА ИНВЕСТ БИЛДИНГС“ ЕООД  
**възложител:** „Научно-изследователски технологичен институт за хидротехническо строителство“ ЕООД

**част:** АРХИТЕКТУРА  
**проектант:** арх. В. Вълнаров

**съгласували проектанкти:**

|     |                      |  |
|-----|----------------------|--|
| СК  | инж. Р. Славов       |  |
| ЕЛ  | инж. Л. Аладжем      |  |
| ВК  | инж. Р. Терзиева     |  |
| ОВК | инж. Д. Вълев        |  |
| ПУ  | ланд. арх. М. Нокова |  |
| ГЕО | инж. Р. Николов      |  |
| ПБ  | инж. А. Кочев        |  |

|              |              |               |              |
|--------------|--------------|---------------|--------------|
| <b>лист:</b> | <b>фаза:</b> | <b>мащаб:</b> | <b>дата:</b> |
| 17 / 41      | идеен проект | 1:50          | 03 / 2021    |

**чертеж:**  
вход Б  
**РАЗПРЕДЕЛЕНИЕ кота +3.45**