


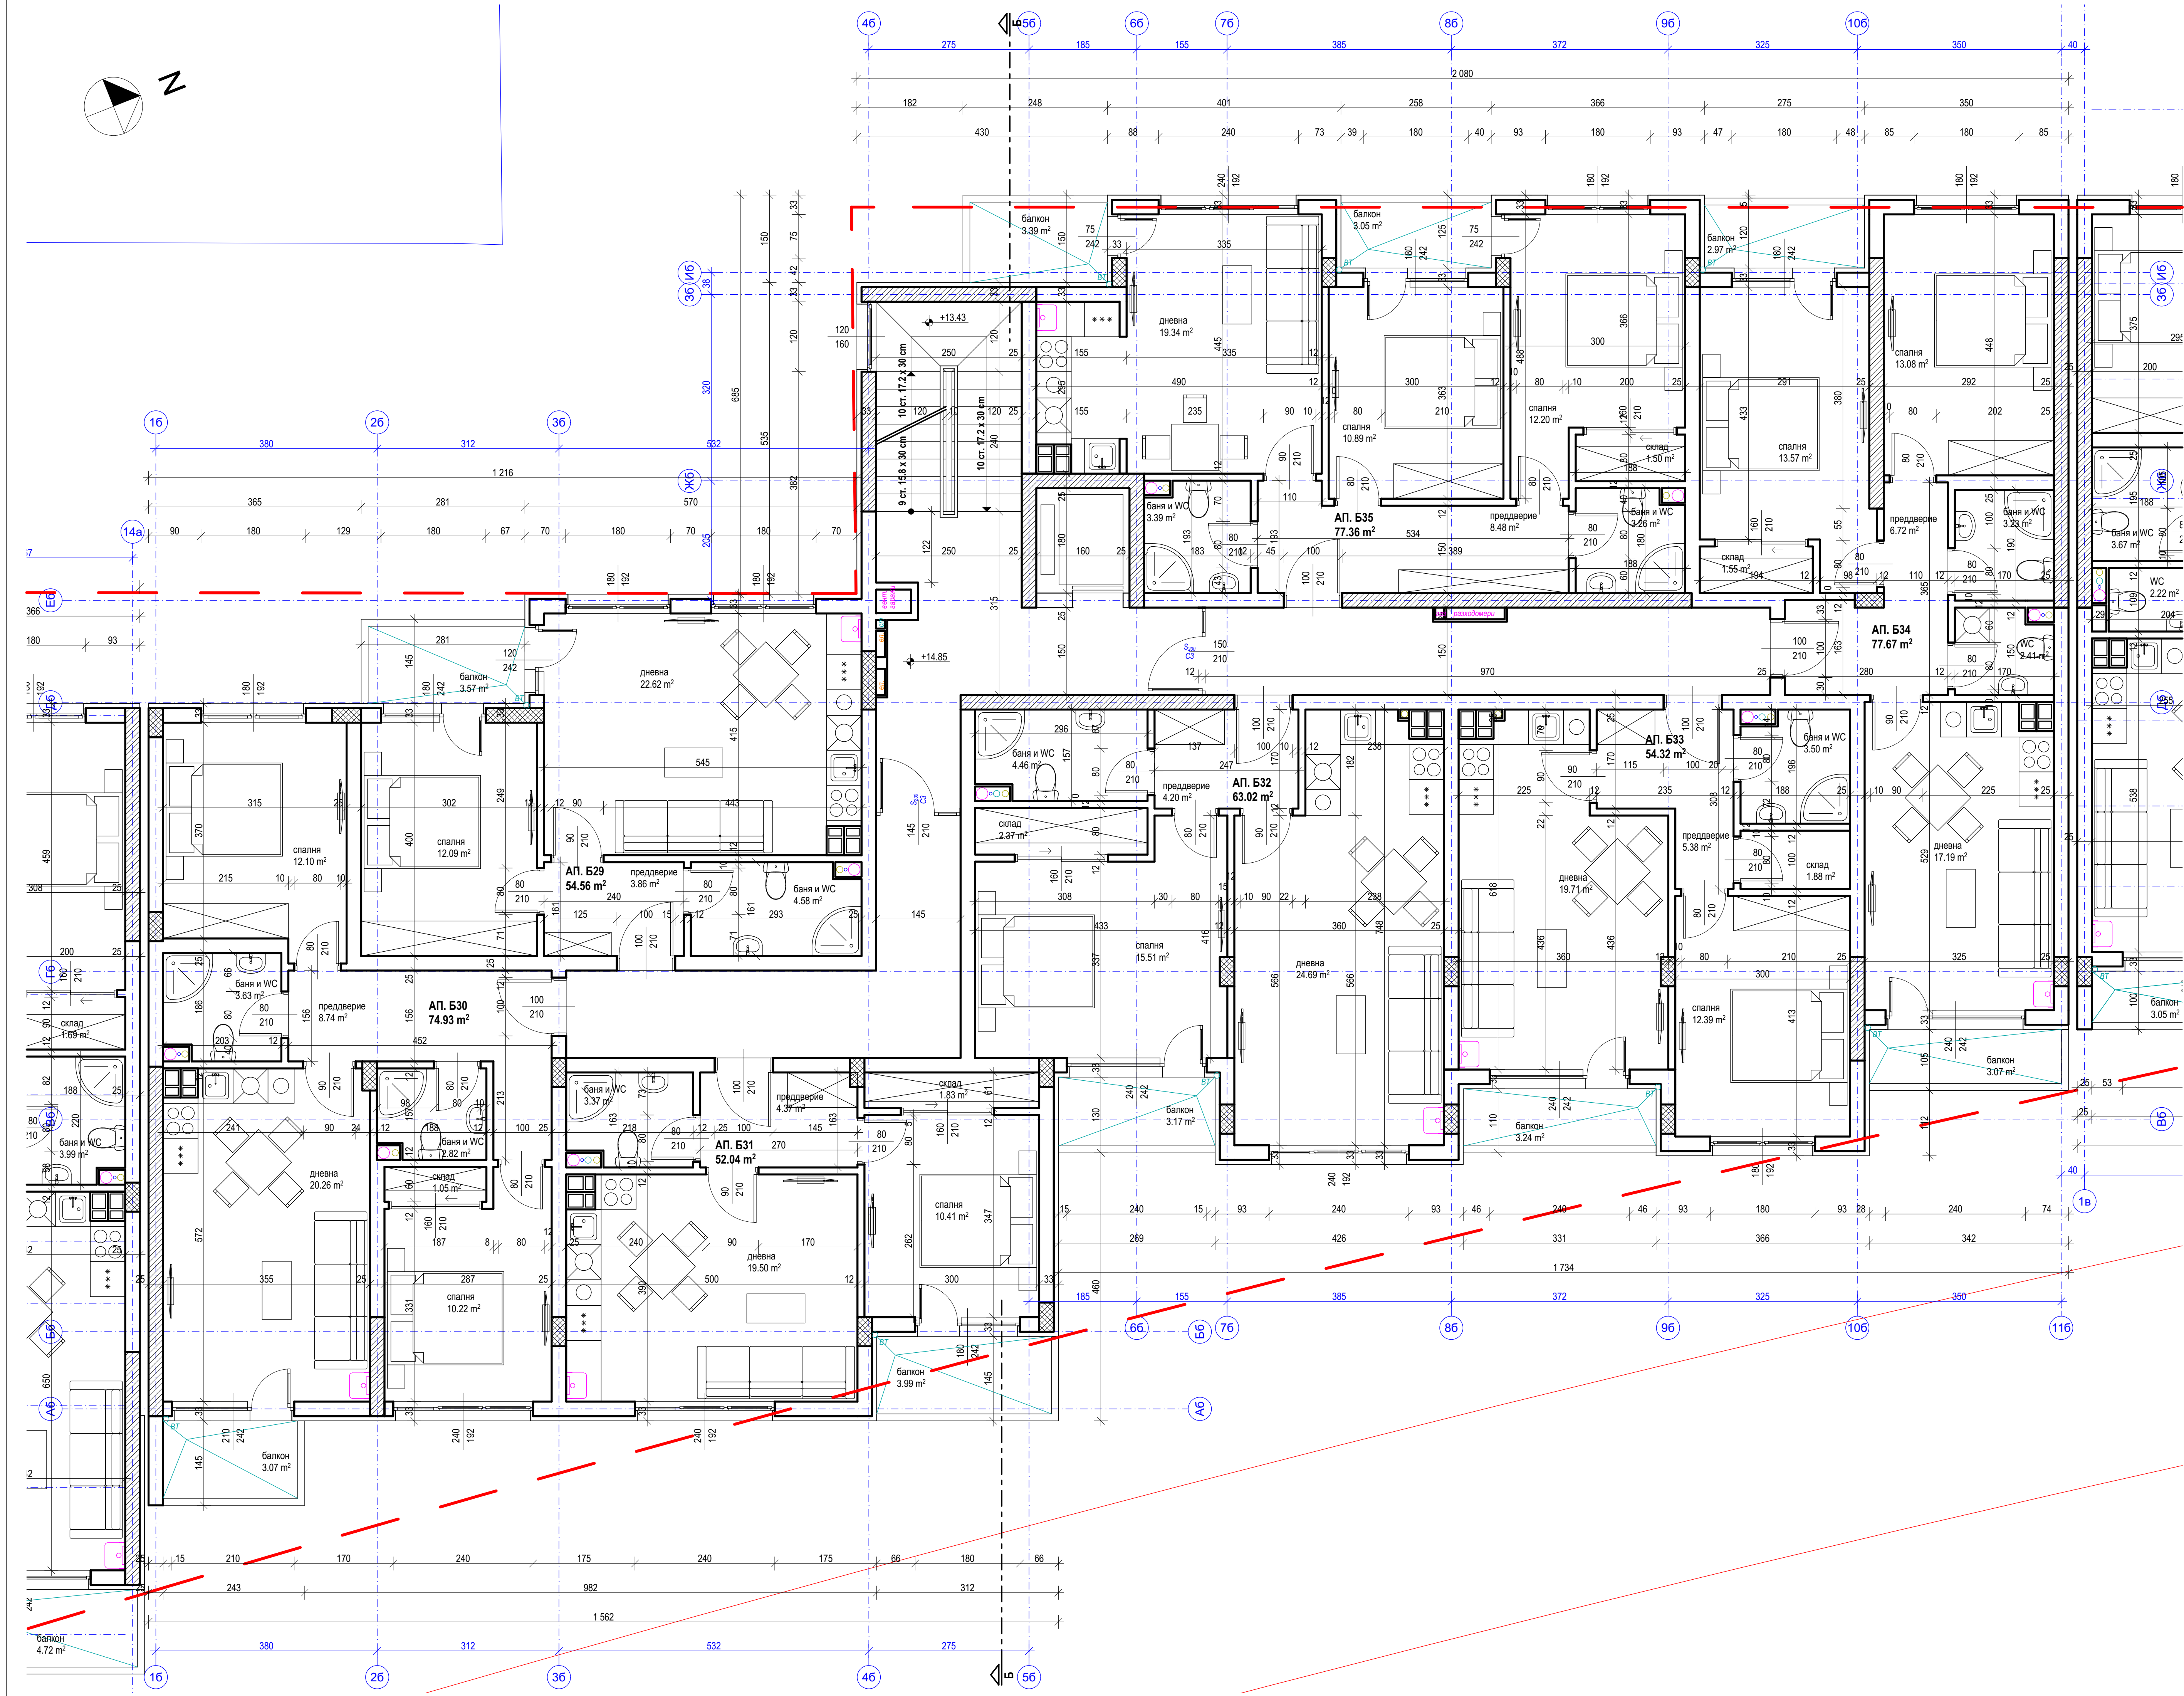


- забележки:**
- Всички размери са в сантиметри.
 - Посочените размери на врати и прозорци са столарски.
 - Парапетите на терасите са с височина 120 см от готов под.
 - Докрамата и вратите да се изработят по размери снети от място.
 - Настолките на терасите и санитарните възли да се изпълнят с наклон към фойето.
 - Докрамата на сградата е PVC с безцветно прозрачно стъкло.
 - Всички материали и цветове се съгласуват с проектанта.
 - Всички стоманобетонени елементи се изпълняват по конструктивен проект.
 - Всички инсталации се изпълняват по съответните инженерни проекти.

довършителни работи:

	под	стени	таван
стълбище и коридор	гранитогрес	латекс	латекс
преддверие	гранитогрес	латекс	окачен таван
дневна	гранитогрес	латекс	латекс
спалня	ламиниран паркет	латекс	латекс
санитарен възел	теракот	фаянс	окачен таван
склад	теракот	латекс	латекс
тераса	гранитогрес	-	-

- легенда:**
- стоманобетонен елемент
 - стоманобетонова стена
 - тухлена зидария 25 см
 - тухлена зидария 12 см
 - стена от гипскартон

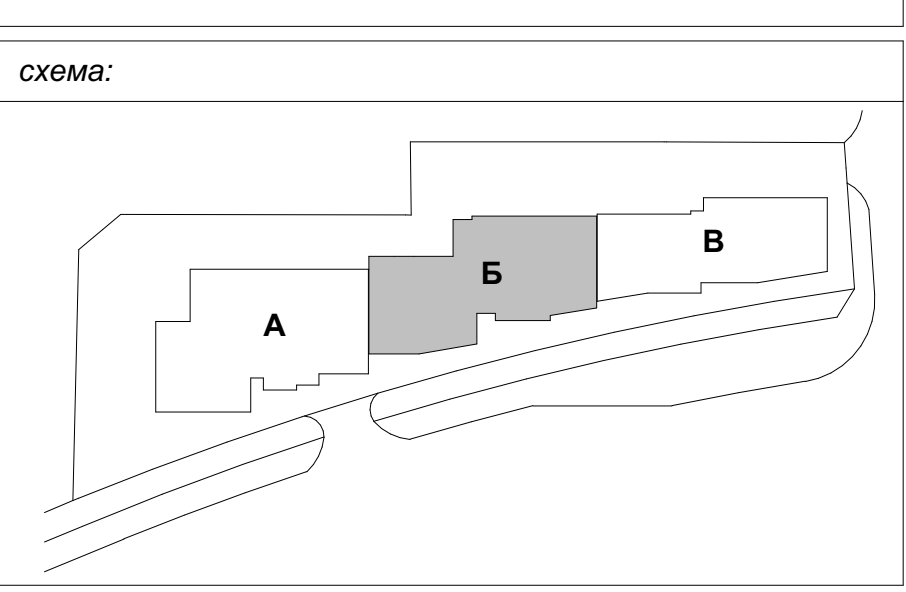

обект:
ЖИЛИЩНА СГРАДА С МАГАЗИНИ, ПОДЗЕМЕН ПАРКИНГ и ПОМЕЩЕНИЕ ЗА ТРАФОПОСТ в УПИ XV-256 за офиси, складове, търговия жилища и автомобили /ПИ 68134.1114.256/, кв. 133, м. "Факултета", район "Красна поляна", СО

инвеститор: „ИДЕА ИНВЕСТ БИЛДИНГС“ ЕООД
възложител: „Научно-изследователски технологичен институт за хидротехническо строителство“ ЕООД

част: АРХИТЕКТУРА
проектант: арх. В. Вълнаров

съгласували проектантите:

СК	инж. Р. Славов	
ЕЛ	инж. Л. Аладжем	
ВК	инж. Р. Терзиева	
ОВК	инж. Д. Вълев	
ПУ	ланд. арх. М. Нокова	
ГЕО	инж. Р. Николов	
ГБ	инж. А. Кочев	

лист:	фаза:	мащаб:	дата:
21 / 41	идеен проект	1:50	03 / 2021

чертеж:
вход Б
РАЗПРЕДЕЛЕНИЕ кота +14.85