


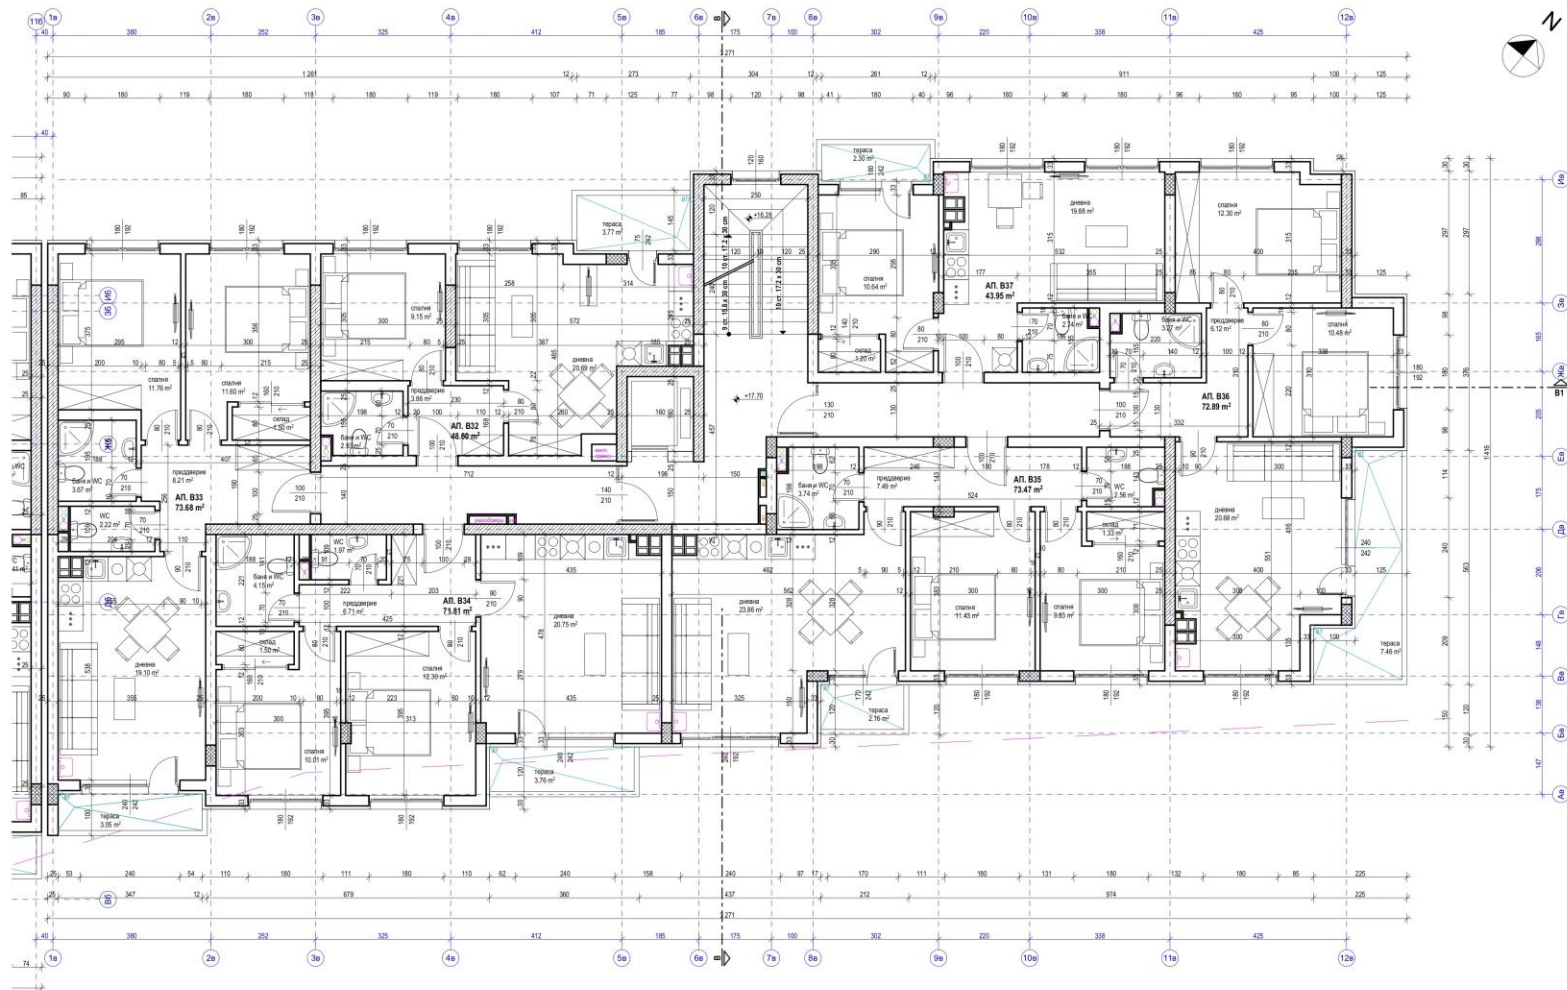

забелешки:

- Всички размери са в сантиметри.
- Посочените размери на врати и прозорци са стандартни.
- Всички изградени и детайли са съгласно с проектите.
- Всички стенове и пода да се изпълняват по съответните стандарти.
- Всички инсталации са изпълнявани по съответните стандарти.

допълнителни работи:

	под	стени	таван

легенда:

- стена от гипскартон

чертеж:
вход В
РАЗПРЕДЕЛЕНИЕ КОТА +17.70