


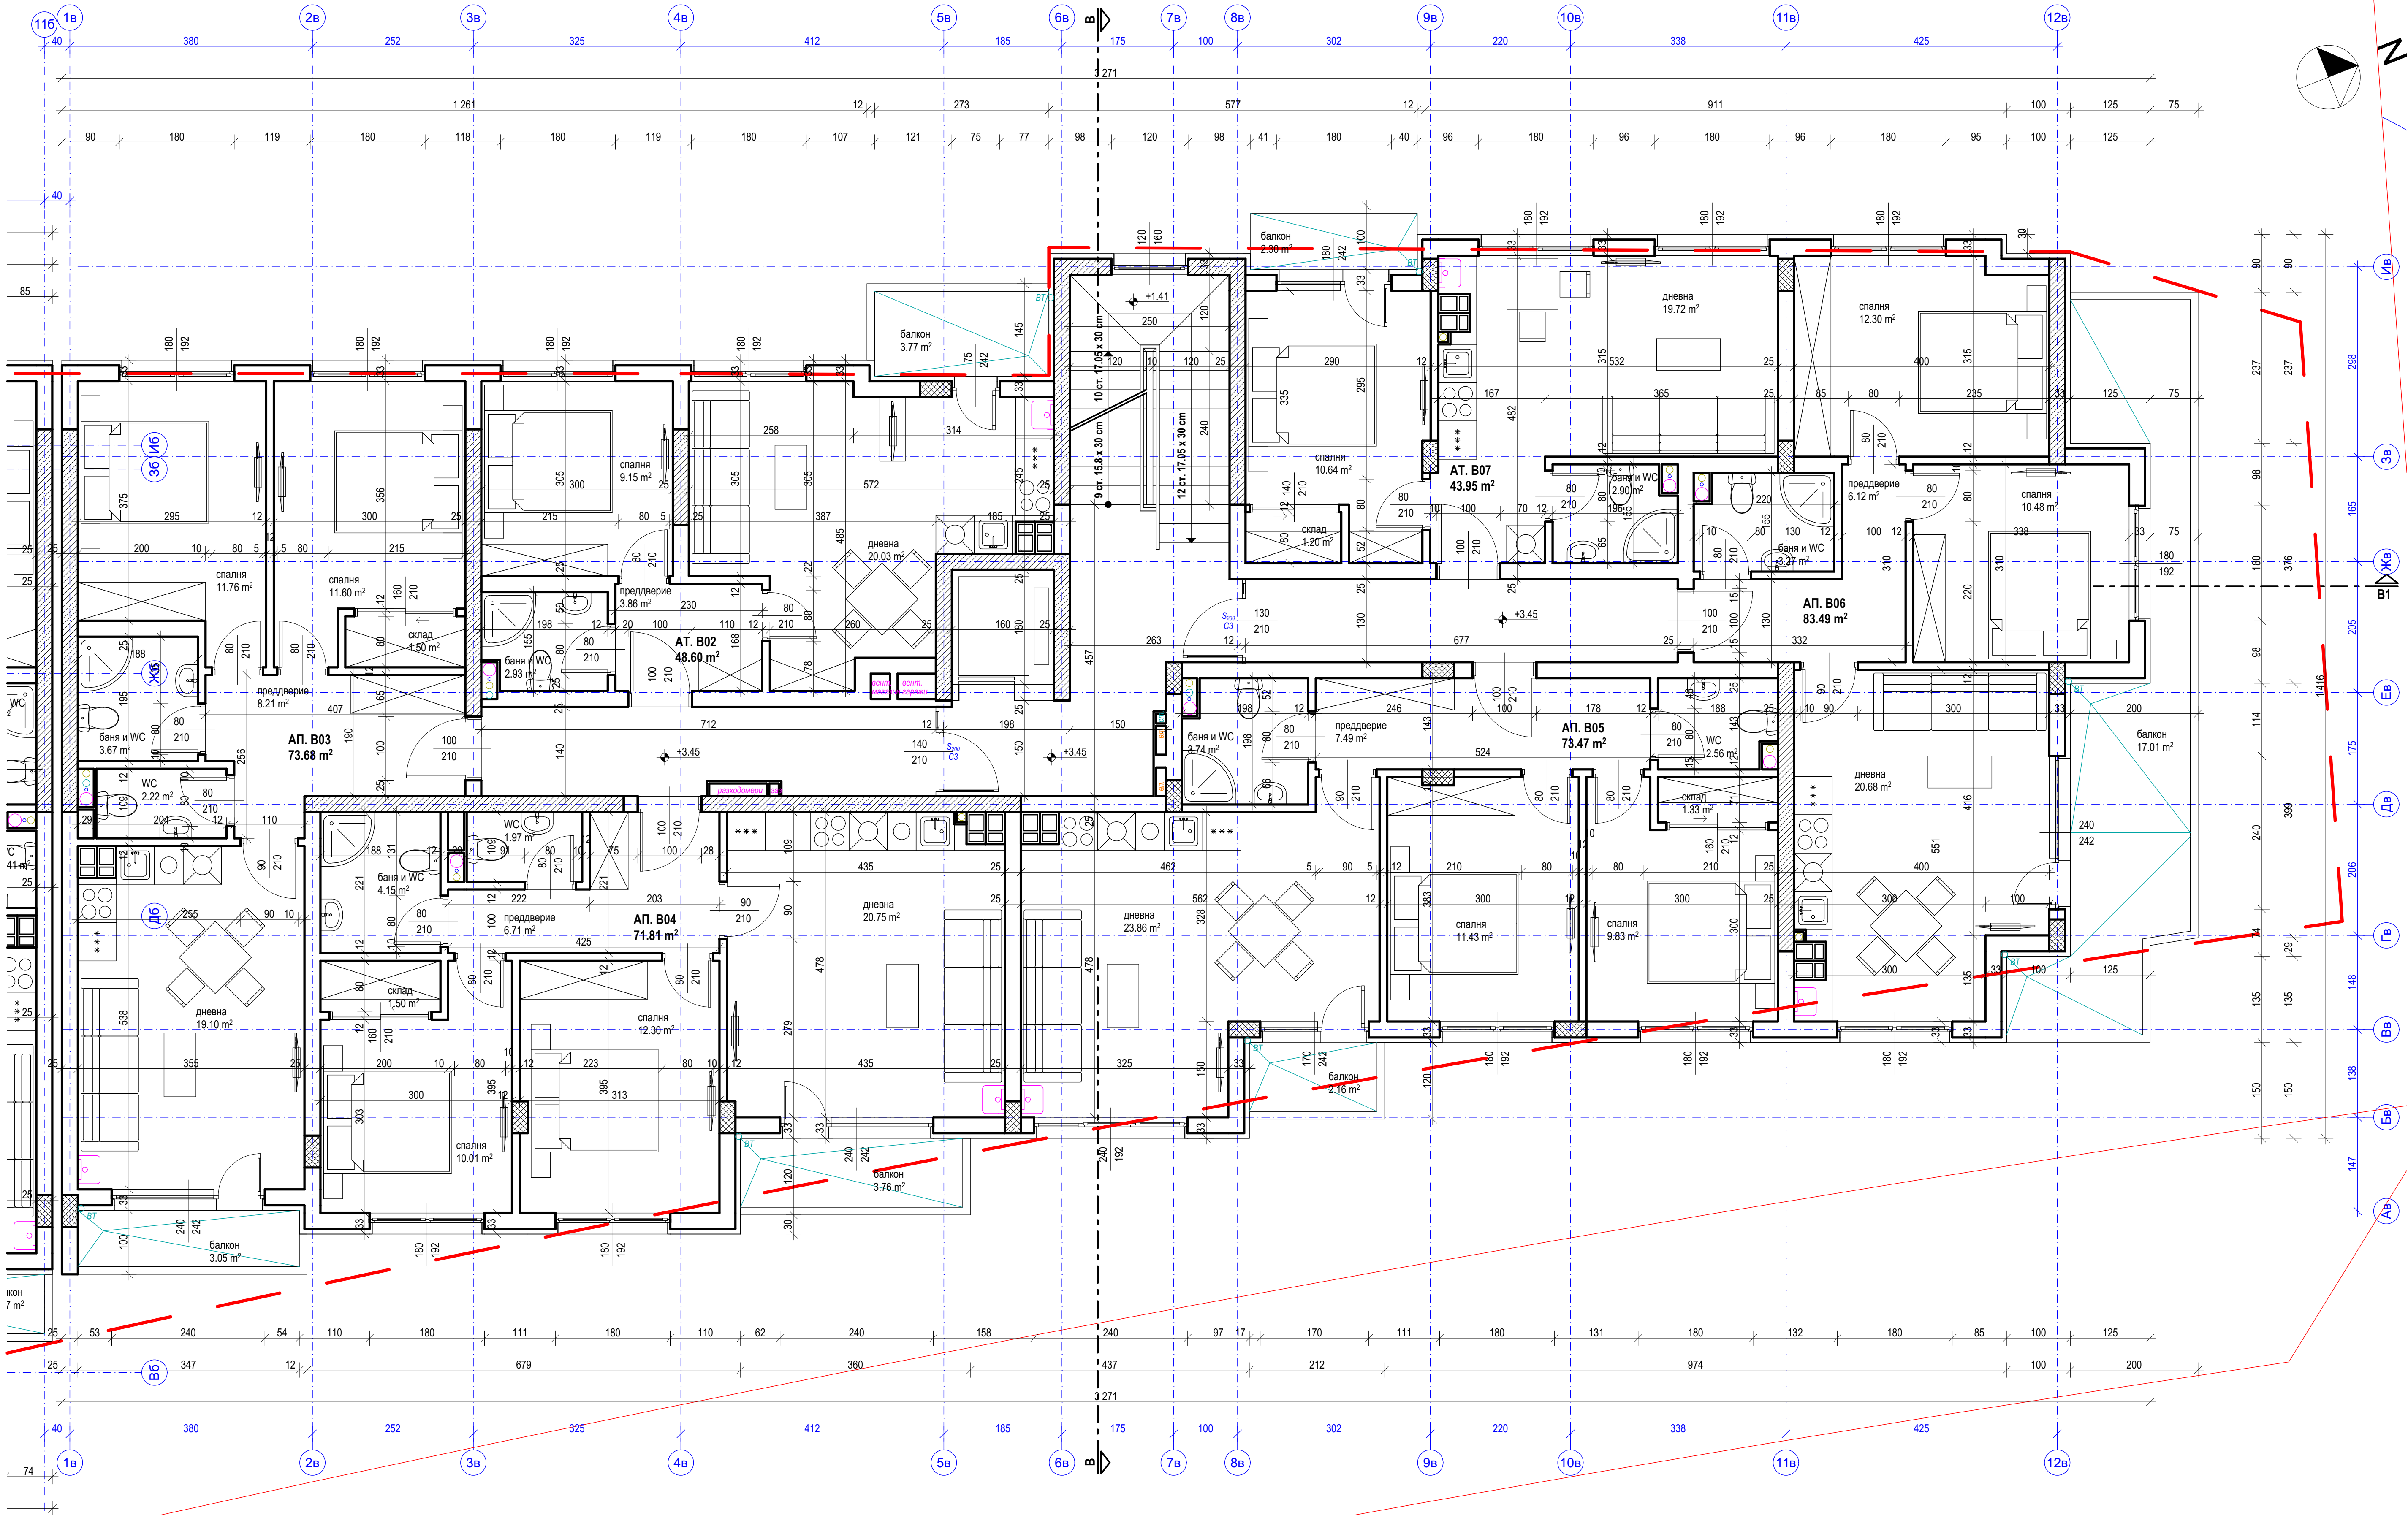


забележки:

- Всички размери са в сантиметри.
- Посочените размери на врати и прозорци са столарски.
- Паралелите на терасите са с височина 120 см от готов под.
- Дограмата и вратите да се изработят по размери снети от място.
- Настилките на терасите и санитарните възли да се изпълнят с наклон към сифоните.
- Дограмата на сградата в PVC с безцветно прозрачно стъкло.
- Всички материали и цветове се съпоставят с проекта.
- Всички стоманобетонни елементи се изпълняват по конструктивен проект.
- Всички инсталации се изпълняват по съответните инженерни проекти.

довършителни работи:

	под	стени	таван
стълбище и коридор	гранитогрес	латекс	латекс
преддверие	гранитогрес	латекс	окачен таван
дневна	гранитогрес	латекс	латекс
спалня	ламиниран паркет	латекс	латекс
санитарен възел	теракот	фаянс	окачен таван
склад	теракот	латекс	латекс
тераса	гранитогрес	-	-

схема:

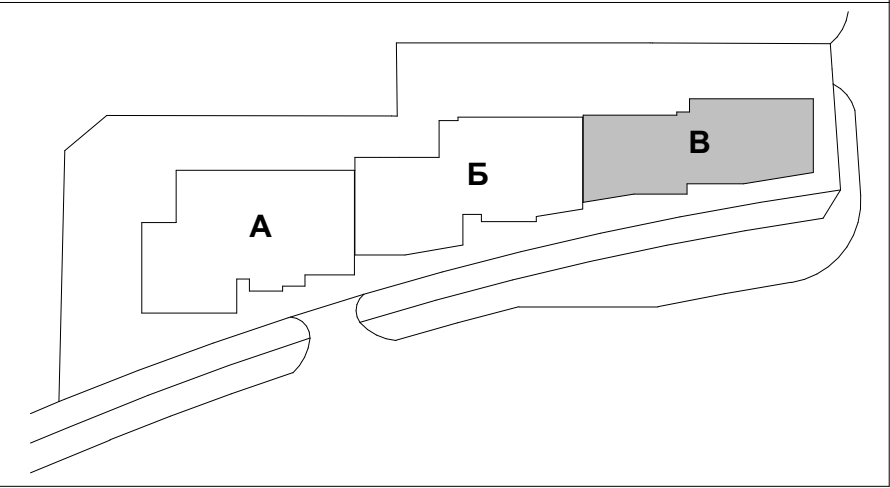

обект:

ЖИЛИЩНА СГРАДА С МАГАЗИНИ,
ПОДЗЕМЕН ПАРКИНГ И ПОМЕЩЕНИЕ ЗА
ТРАФОПОСТ в УПИ XV-256 за офиси,
складове, търговия жилища и автомивка
/ПИ 68134.1114.256/, кв. 133, м. "Факултета",
район "Красна поляна", СО

инвеститор: „ИДЕЯ ИНВЕСТ БИЛДИНГС“ ЕООД

възложител: „Научно-изследователски технологичен
институт за хидротехническо
строителство“ ЕООД

част: АРХИТЕКТУРА

проектант: арх. В. Вълнаров

съгласували проектантите:

СК	инж. Р. Славов	
ЕП	инж. Л. Аладжем	
ВК	инж. Р. Терзиева	
ОВК	инж. Д. Вълев	
ПУ	ланд. арх. М. Нокова	
ГЕО	инж. Р. Николов	
ПБ	инж. А. Кочев	

лист:	фаза:	мащаб:	дата:
28 / 41	идеен проект	1:50	03 / 2021

чертеж:

вход В
РАЗПРЕДЕЛЕНИЕ кота +3.25